

Ri1-9

Västra delen


Holmen 1 och 2

Grynnan 1 och 2

Bådan 1

Ön 1

Gattet 1

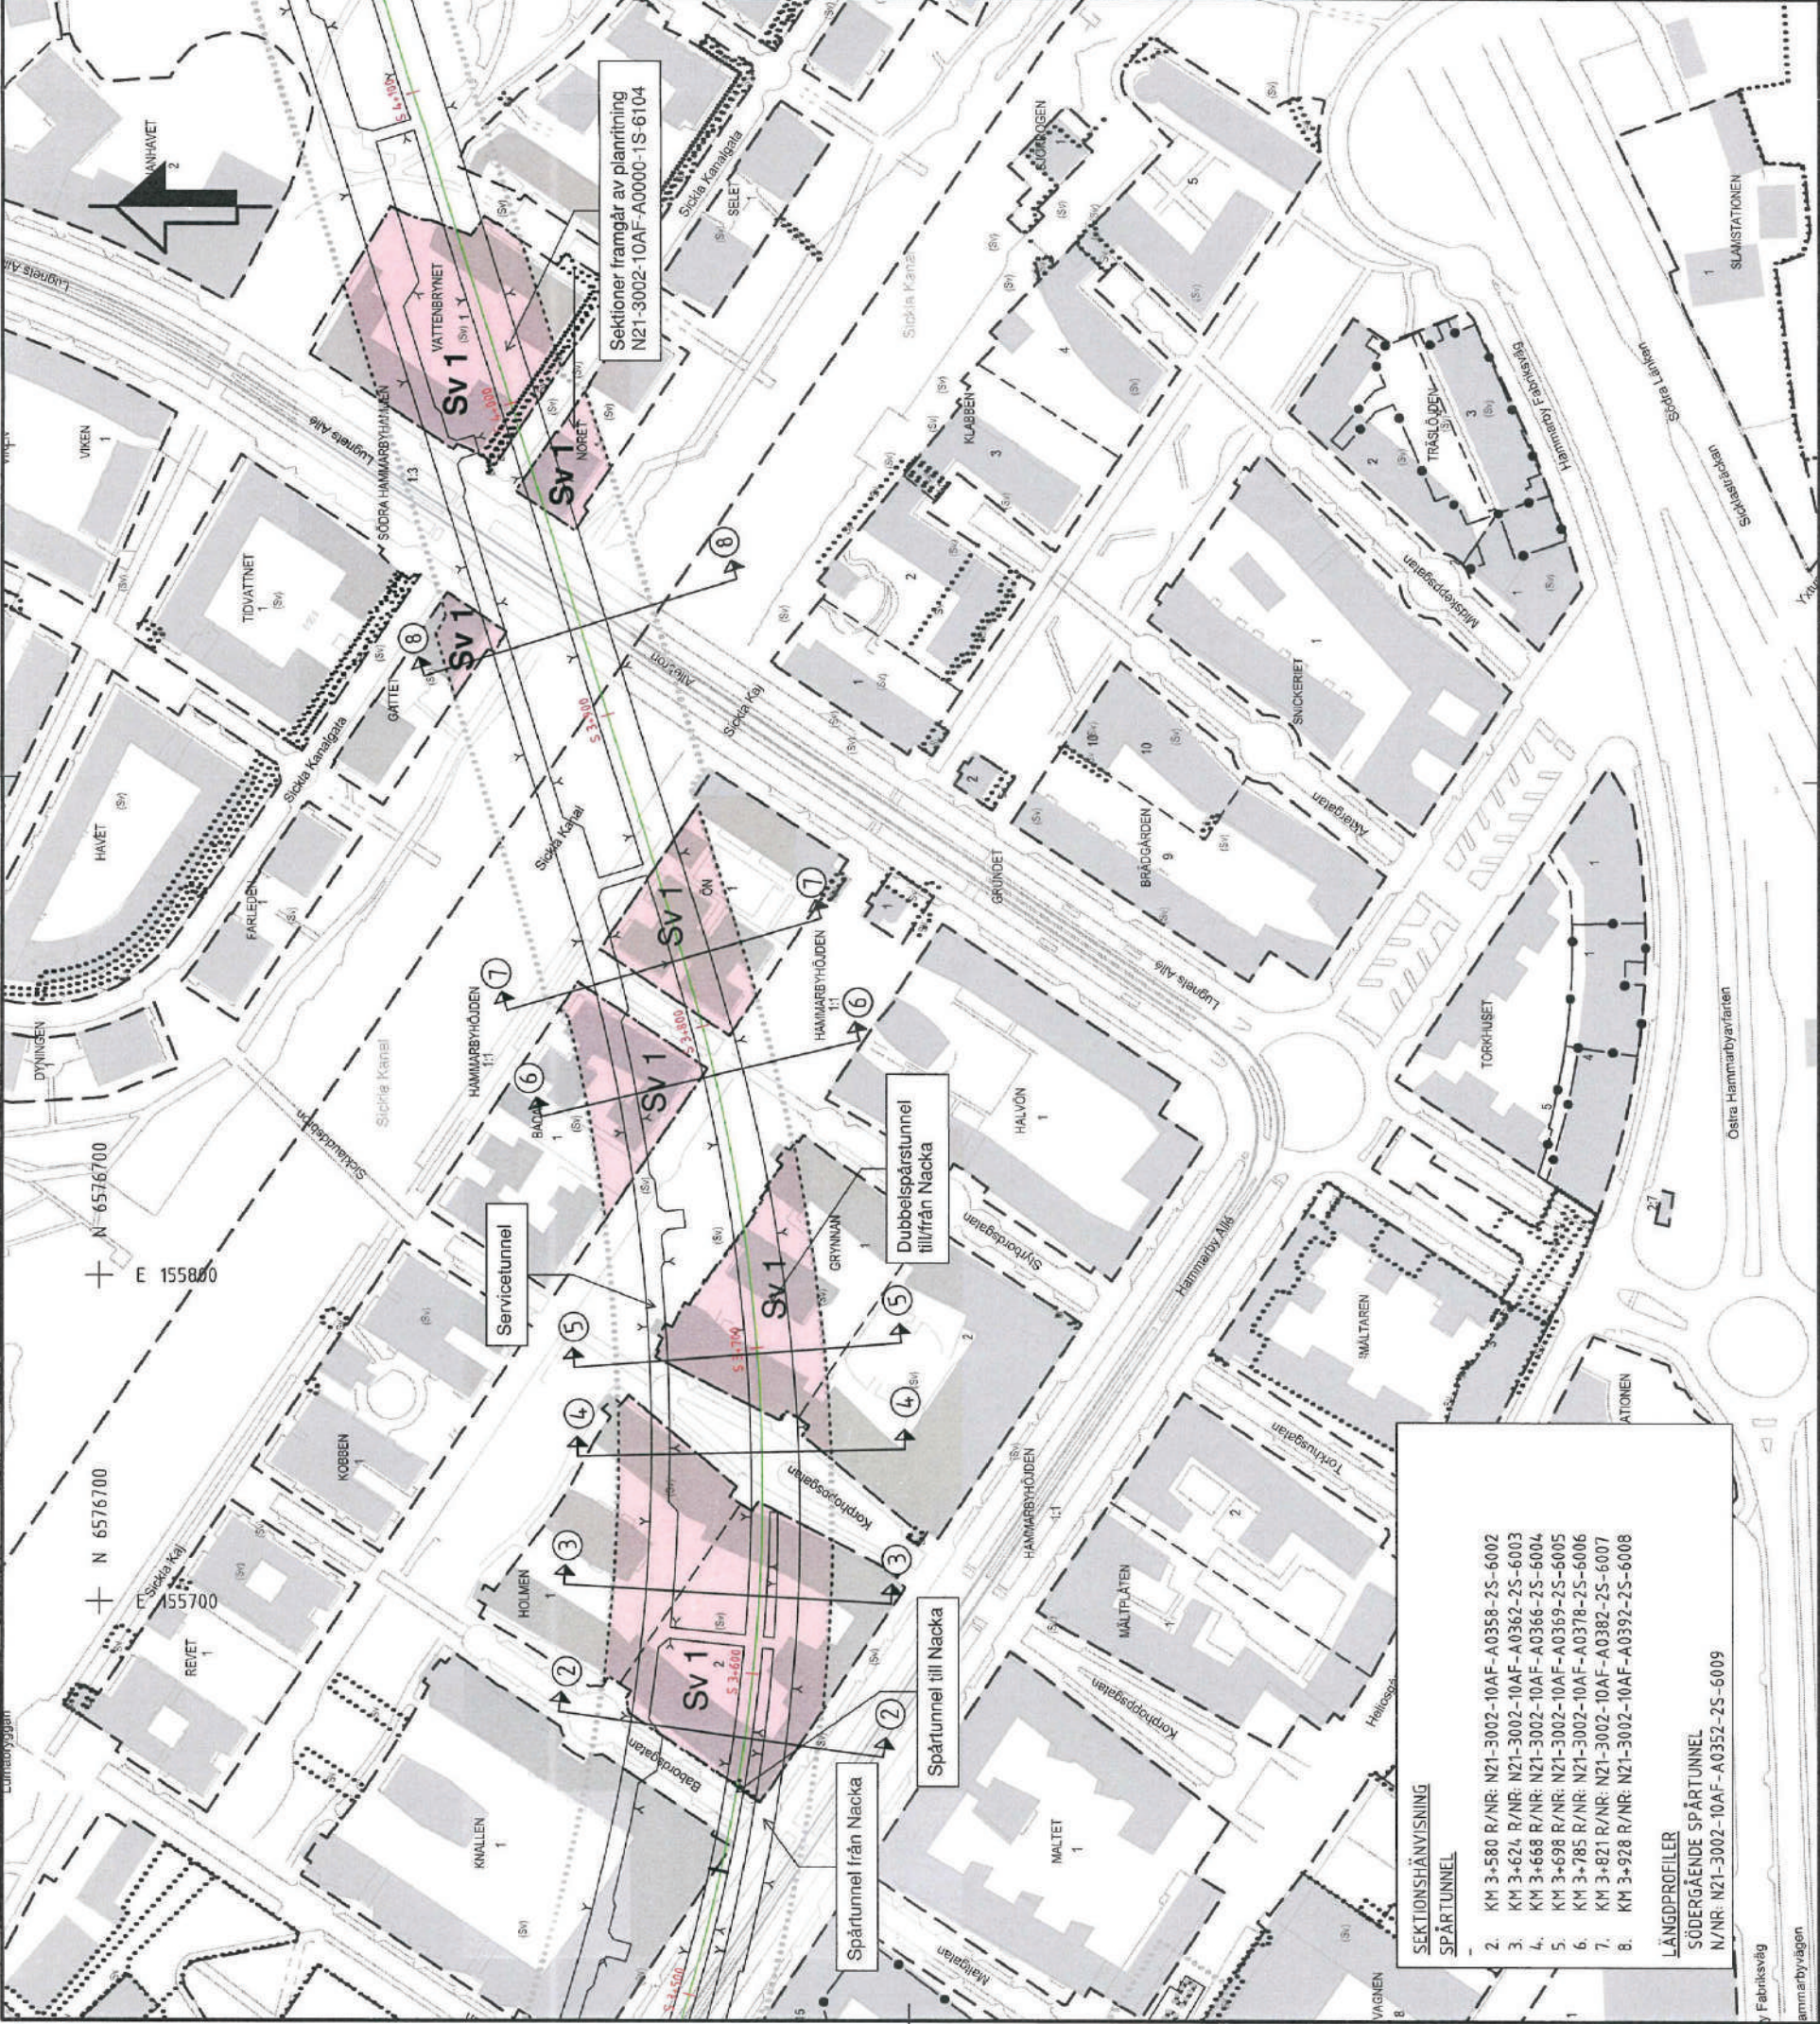

AKTBILAGENUMMER: _____

AKTNUMMER: _____

ÄRENDENUMMER: _____

COORDINATSYSTEM

PLAN: SWEREF 99 18 00

HÖJD: RH2000

TECKENFÖRKLARING

Sv.1

SERVITUT FÖR TUNNELBANA OCH TILLHÖRANDE ANLÄGGNINGAR UNDER MARK

SERVITUTSÄTTSGRÄNS SOM HANDLÄGGS ETT ANNAT FÖRRÄTTNINGSÄRENDE

TUNNELBANANS ANLÄGGNINGAR

KONTUR BEIGTUNNEL

KONTUR BETONGKONSTRUKTION

SPÅRMITT MED LÄNGDMÄTNING

VÄGGMITT ARBETSTUNNEL MED LÄNGDMÄTNING

HÄNVISNING FÖR TVÄRSKEDION

GRUNDKARTANS BETECKNINGAR

TRAKTGÖRNS

FASTFÖRETSGRÄNS

3D-FASTFÖRETSGRÄNS

RÄTTFÖRETSGRÄNS

ORIENTERINGSGRÄNS

PLANHÖJDE JÄRNVÄGSPÄR

TUNNELBANA TILL NACKA OCH SÖDER

Rev

Ant

Revidering avser

Sign

Datum

FÖRRÄTTNINGSRITNING

Förvaltning för utbyggd tunnelbana

STOCKHOLMS LÄNS LANDSTING

Organisation

FUT

Rit/Konst

F. Spjut

Frit Ort

Stockholm

Datum

2019-08-12

Tunnelbana - Bana 3

Luma-Sickla kanal

Spår- och arbetstunnel

N21-3002-10AF-A0000-1S-6105

Planritning

Förskat

A3

Skala

1:2000


Mått i bl

Rev

-

Plottad av: 104728
Ritad av: 104728

2 KM 3+580 R/NR:N21-3002-10AF-A0358-2S-6002

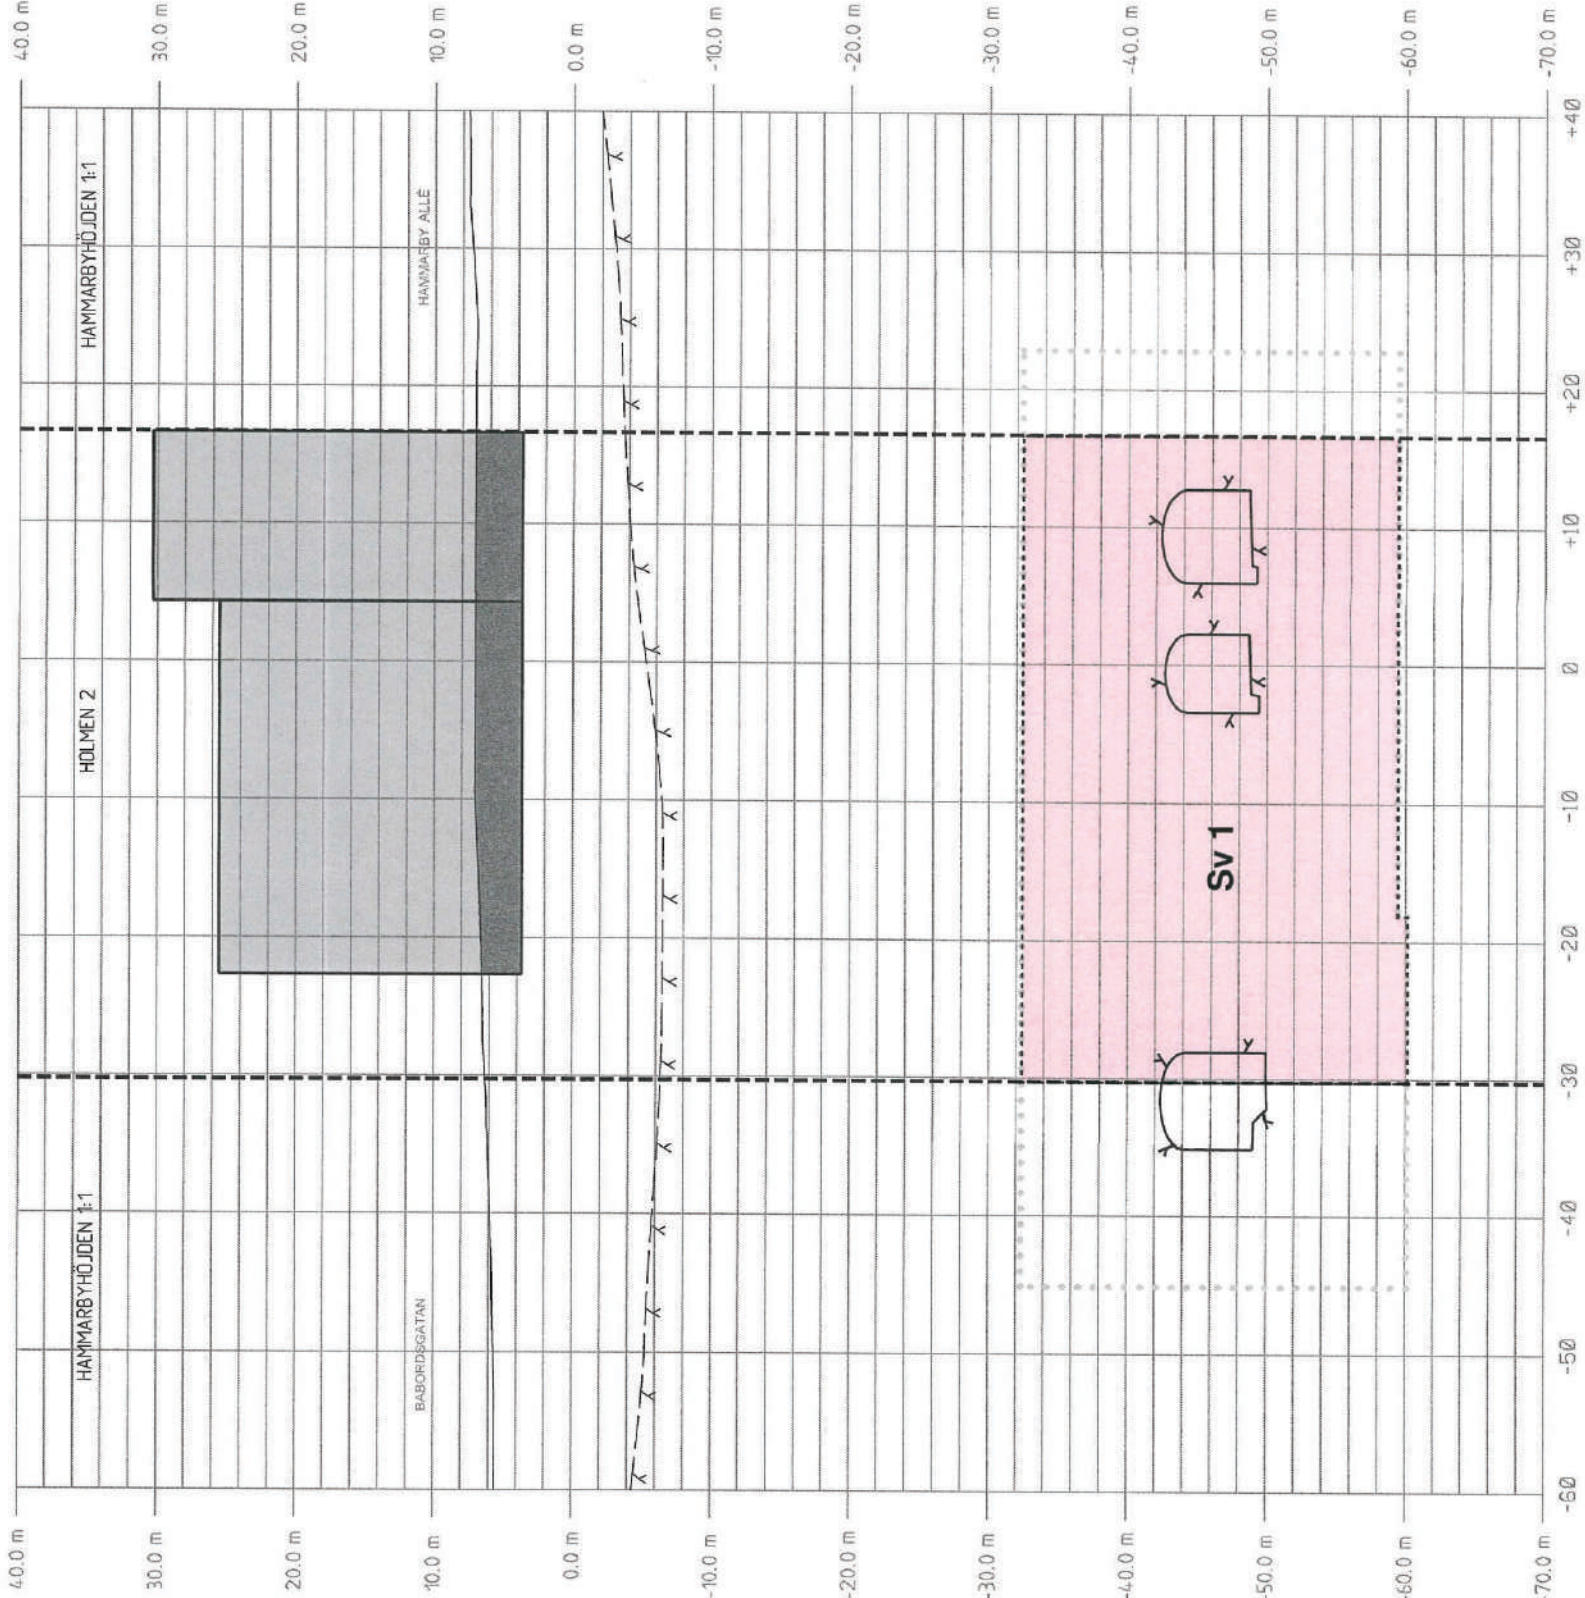

AKTBILAGENUMMER: _____
AKTNUMMER: _____
ÄRENDENUMMER: _____

KOORDINATSYSTEM
PLAN: SNREF 99 00 00
KOD: R12000

TECKENFÖRKLARING

SV1
NYTT UTTRYK FÖR TUNNELBANA MED TILLHÖRANDE
ANLÄGGNINGS- UNDER MARK, SERVITUTSRÄTT


- SERVITUTSRÄTTSGRÄNS SOM HANDELS I ETT
ANNAT FÖRRÄTTNINGSGRÄNS
- Y --- TOLKAD BERGKONTUR
 - Y --- BEFINTLIG MARK
 - Y --- KONTUR BERGTUNNEL
 - Y --- ANLÄGGNINGSDE TALER
 - Y --- KONTUR BETONGKONSTRUKTION
 - Y --- TOLKAD BEFINTLIG BYGGNAD OVAN MARK
 - Y --- TOLKAD BEFINTLIG BYGGNAD UNDER MARK
 - Y --- FASTEGRÄNS
 - Y --- TRAKTGRÄNS
 - Y --- 3D-FASTEGRÄNS

ORIENTERINGSKARTA



Rev	Ant	Revidering avser	Sign	Datum
FÖRRÄTTNINGSRITNING				
 Förvaltning för utbyggd tunnelbana STOCKHOLMS LÄNS LANDSTING				
Organisation FUT		Rikt/nersl D. Eriksson		
FUT Ort Stockholm		Datum 2019-05-06		
Tunnelbana - Bana 3 Luma-Sickla kanal Spår- och arbetstunnel N21-3002-10AF-A0358-2S-6002 Tvärsektion				
Format A3		Skala 1:500		Rev -

3 KM 3+624 R/NR:N21-3002-10AF-A0362-2S-6003

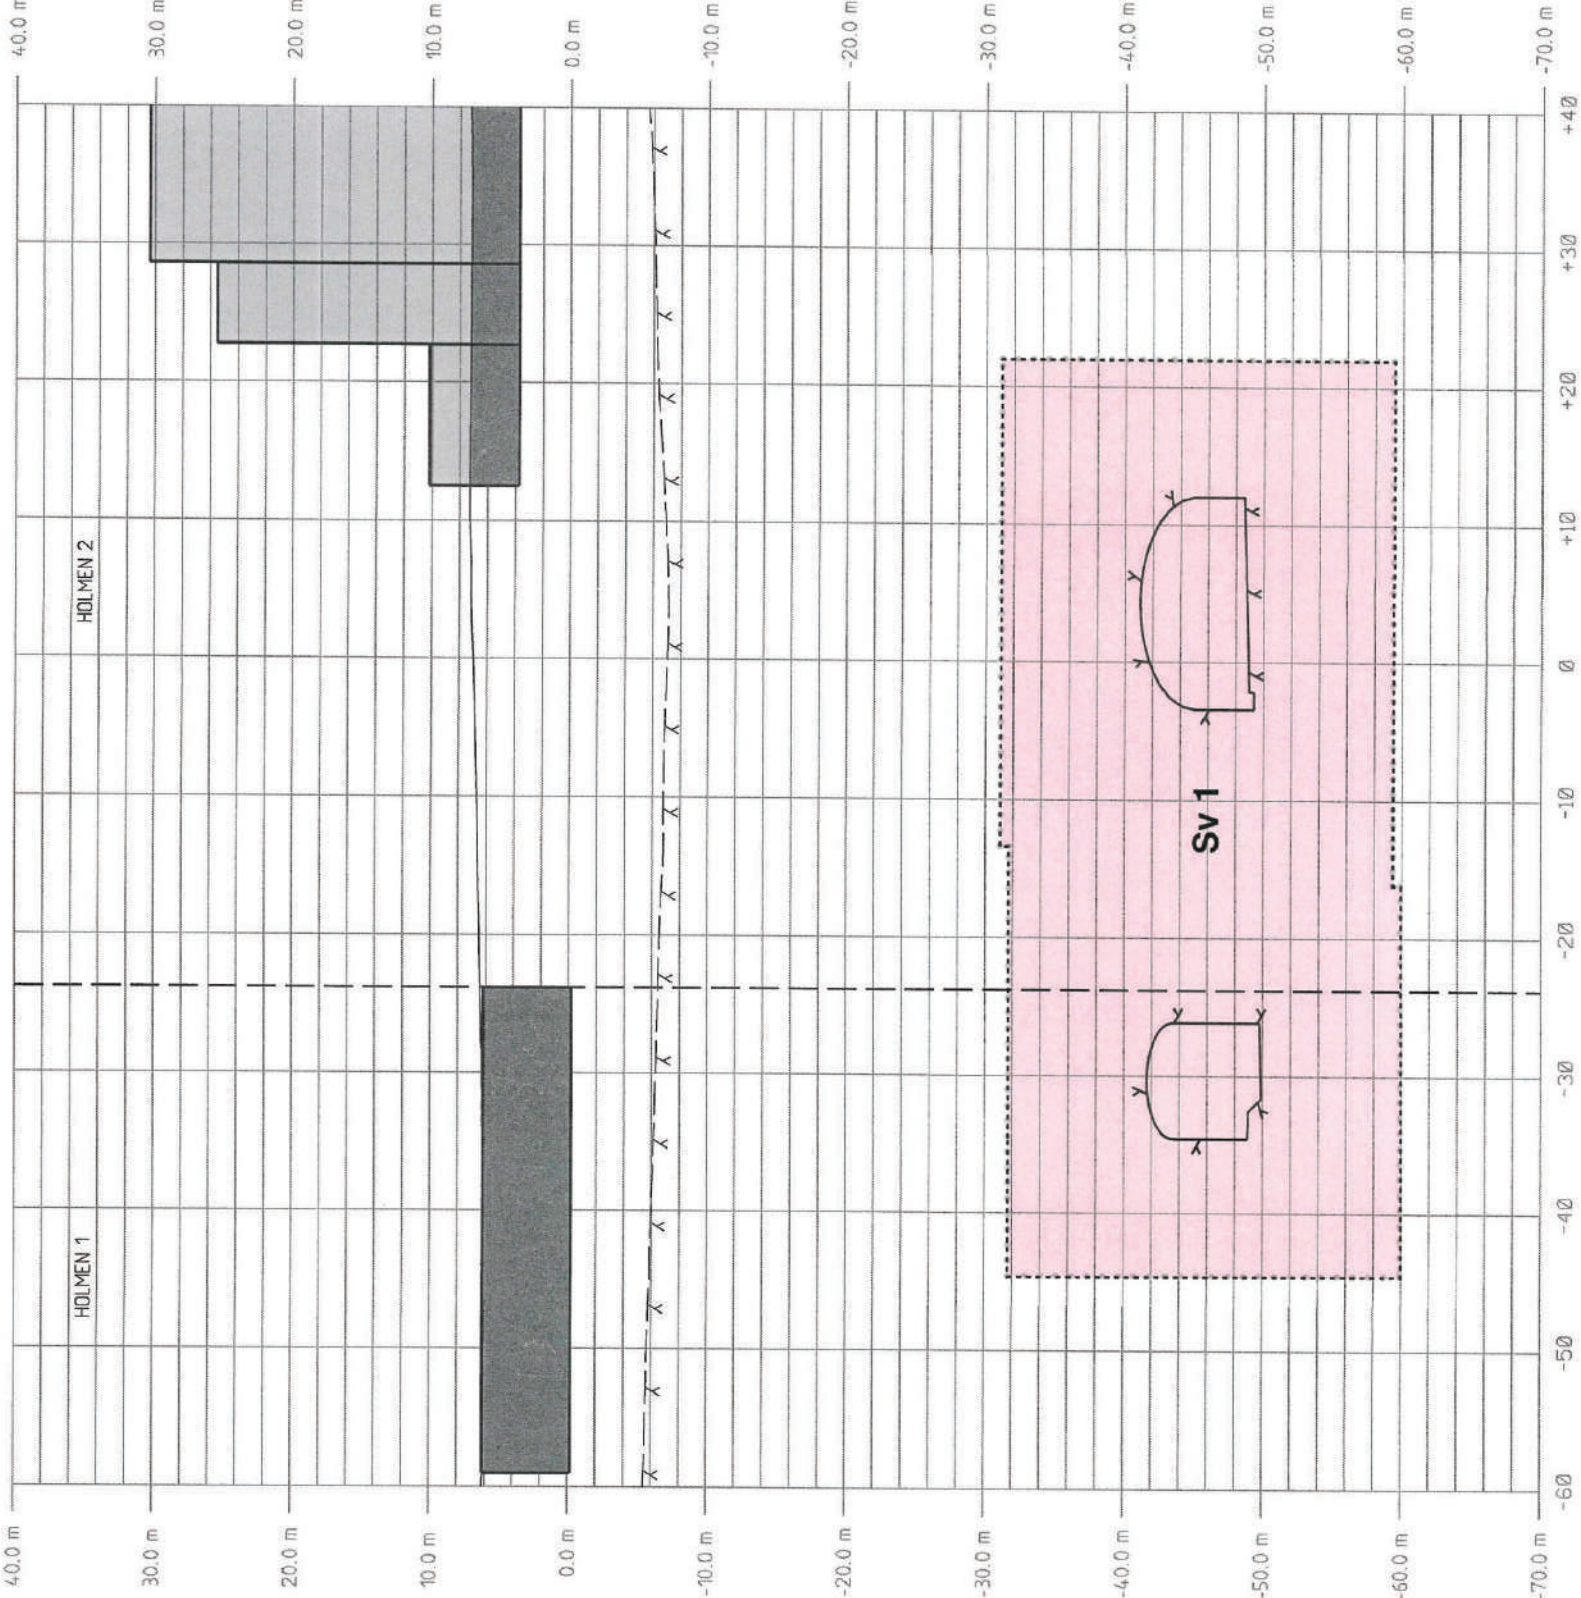

AKTBILAGENUMMER: _____
AKTNUMMER: _____
ÄRENDENUMMER: _____

KOORDINATSYSTEM
PLAN: SWEREF 99 16 00 HÖJD: RH2000

TECKENFÖRKLARING

NYTT UTRYMME FÖR TUNNELBANA MED TILLHÖRANDE
ANLÄGGNINGAR UNDER MARK. SERVITUTSRÄTT

Sv 1


- SERVITUTSRÄTTSGRÄNS SOM HANDELSGÅS I ETT
ANVÄT FÖRRÄTTNINGSGRÄNS
- Y --- TOLKAD BERGSKONTUR
 - Y --- BEPÄTLIG MARK
 - Y --- KONTOUR BEGUTUNNEL
 - Y --- ANLÄGGNINGSGRÄNS
 - Y --- KONTOUR BETONGKONSTRUKTION
 - Y --- TOLKAD BEPÄTLIG BYGGNAD OVAN MARK
 - Y --- TOLKAD BEPÄTLIG BYGGNAD UNDER MARK
 - Y --- FASTEGRÄNS
 - Y --- TRAKTGRÄNS
 - Y --- 30-FASTEGRÄNS

ORIENTERINGSKARTA



Rev	Anl	Revidering avser	Sign	Datum
FÖRRÄTTNINGSRITNING				
Förvaltning för utbyggd tunnelbana STOCKHOLMS LÄNS LANDSTING				
Organisation FUT			Riv/Konstr D. Eriksson	
FUT Ort Stockholm			Datum 2019-05-06	
Tunnelbana - Bana 3 Luma-Sickla kanal Spår- och arbetsrinnel N21-3002-10AF-A0362-2S-6003 Tvärsektion				
Formål A3		Skala 1:500	Nästa bl -	Rev -

4 KM 3+668 R/NR:N21-3002-10AF-A0366-2S-6004

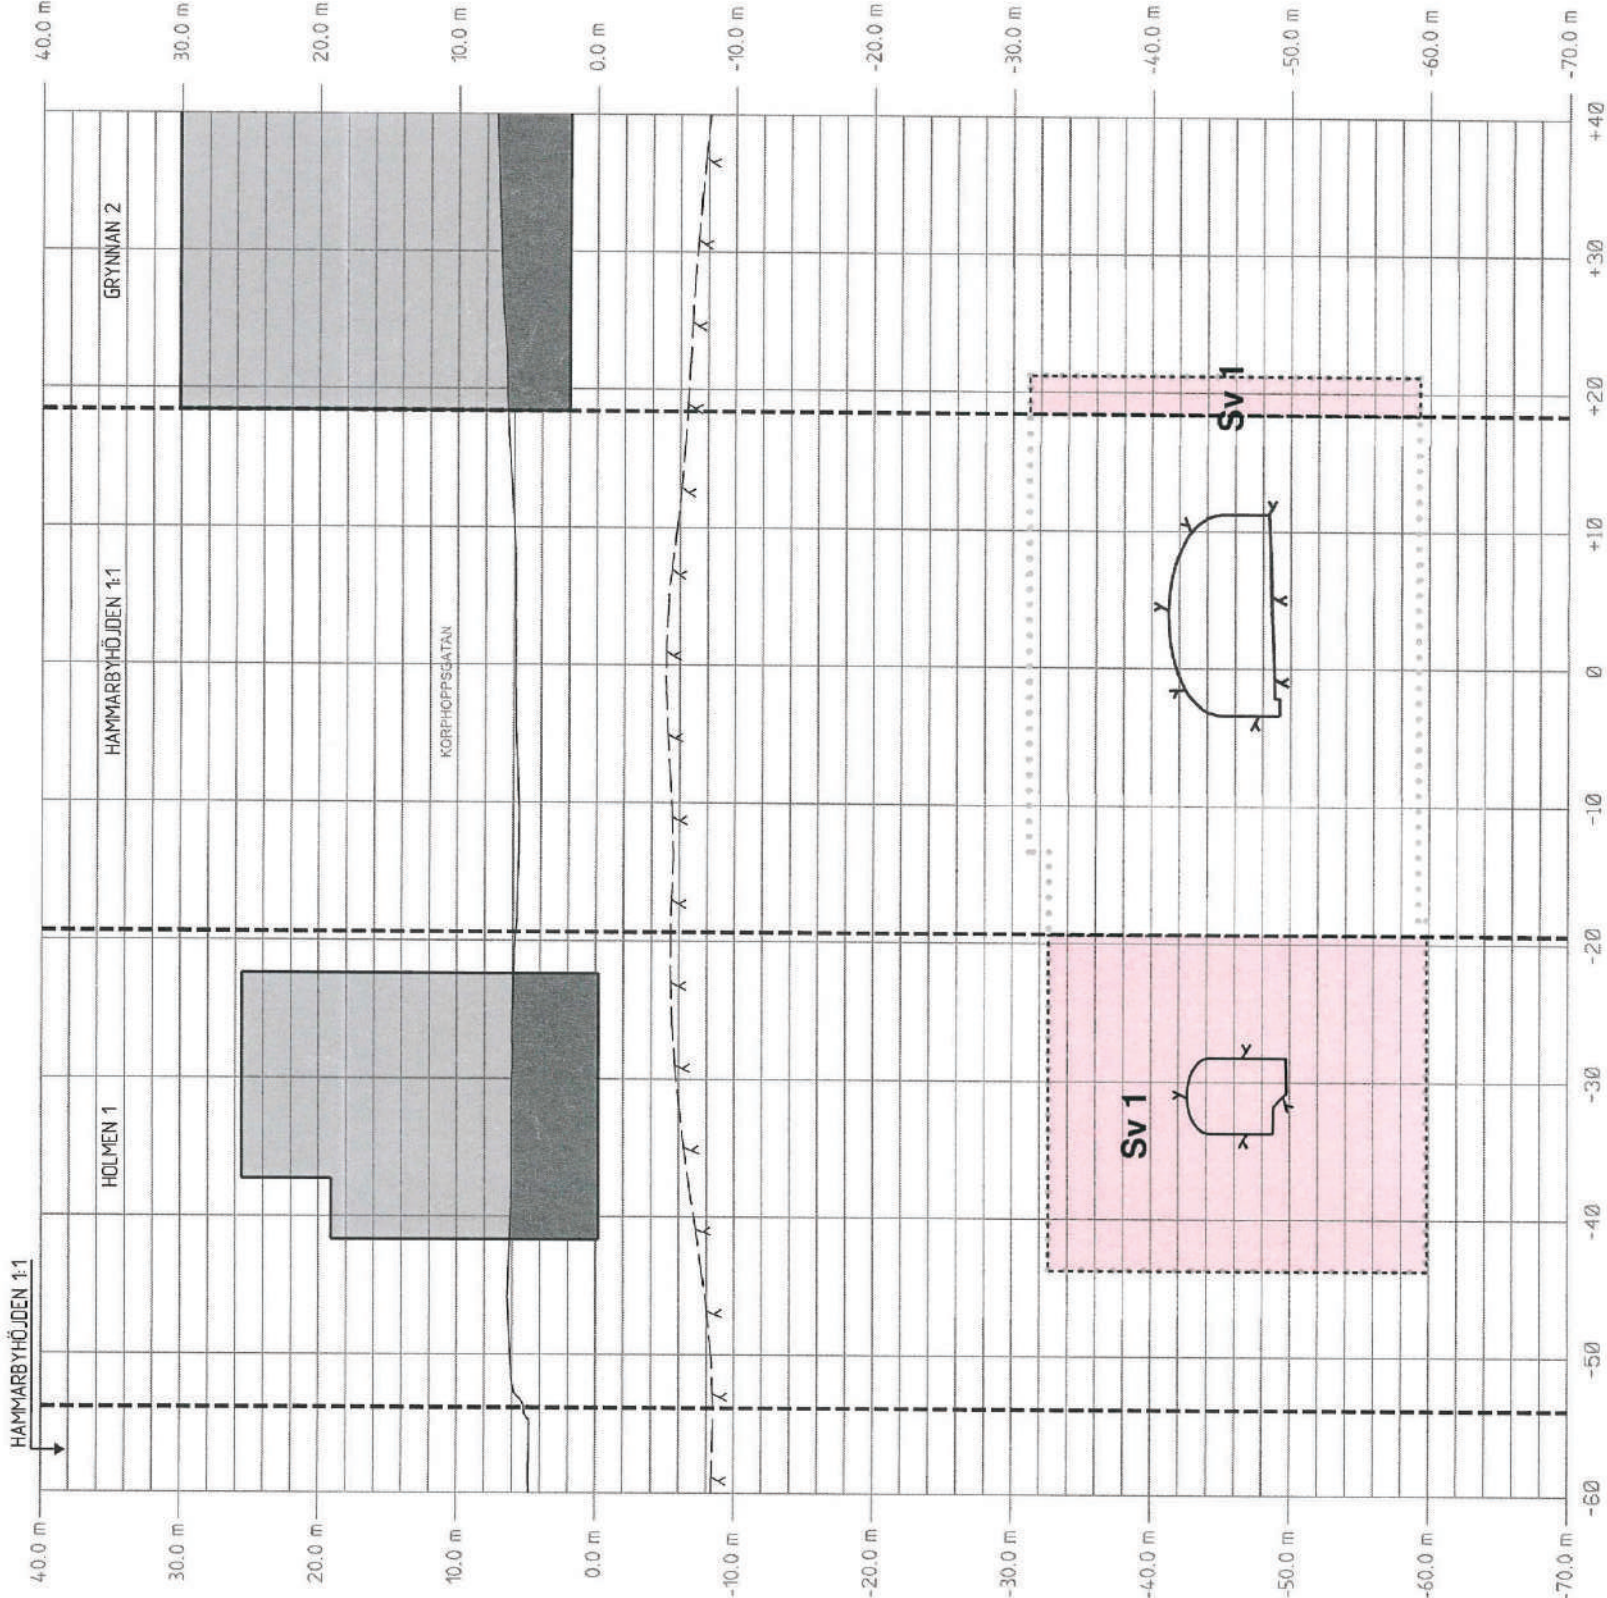

AKTBILAGENUMMER: _____
AKTNUMMER: _____
ÄRENDENUMMER: _____

KOORDINATSYSTEM
PLAN SNEDS 99 00 00 RD2000

TECKENFÖRKLARING

Sv 1

NYTT UTTRYCKE FÖR TUNNELBANA MED ILLUMINERAD
ANLÄGGNINGAR UNDER MARK. SERVITUTSRÄTT

- SERVITUTSRÄTTSGRÄNS SOM HANDLÄGGS I ETT
ANNAT FÖRRÄTTNINGSDOKUMENT
- TOLKAD BERGKONTUR
- BEFINTLIG MARK
- KONTUR BERGTUNNEL
- ANLÄGGNINGSDIETALER
- KONTUR BEFINTLIG KONSTRUKTION
- TOLKAD BEFINTLIG BYGGNAD OVAN MARK
- TOLKAD BEFINTLIG BYGGNAD UNDER MARK
- PASTIGTETSGRÄNS
- TRAKTGRÄNS
- 3D-FÄSTIGTETSGRÄNS

ORIENTERINGSKARTA



Rev	Ant	Revidering avser	Sign	Datum
FÖRRÄTTNINGSRITNING				
 Förvaltning för utbyggd tunnelbana STOCKHOLMS LÄNS LANDSTING				
Organisation	FUT		Re/Enhet	D. Eriksson
FUT Ort	Stockholm		Datum	2019-05-06
Tunnelbana - Bana 3				
Luma-Sickla kanal				
Spår- och arbetstunnel				
N21-3002-10AF-A0366-2S-6004				
Tvärsektion				
Förmat	Skala	Mått	Rev	
A3	1:500			

5 KM 3+698 R/NR:N21-3002-10AF-A0369-2S-6005

AKTBILAGENUMMER: _____

AKNUMMER: _____

ÄRENDENUMMER: _____

KOORDINATSYSTEM
PLAN SWEREF 99 10 00 HÖJD R10000

TECKENFÖRKLARING


SV 1
NYTT UTTRYK FÖR TUNNELBANA MED TILLHÖRANDE
ANLÄGGNINGAR UNDER MARK. SERVITUTSRÄTT

- SERVITUTSÄTTSGRÄNS SOM HANDLAGS I ETT
ANNAT FÖRRÄTTNINGSGREDE
- Y — TOLLAD BERGKONTUR
- Y — BERNTILG MARK
- Y — KONTUR BERGTUNNEL
- — — ANLÄGGNINGSFÄLTER
- — — KONTUR BETONGKONSTRUKTION
- TOLLAD BERNTILG BYGGNAD OVAN MARK
- TOLLAD BERNTILG BYGGNAD UNDER MARK
- — — FASTIGHETSGRÄNS
- — — TRAMTÄR
- • — 3D-FASTIGHETSGRÄNS


ORIENTERINGSKARTA



Rev	Ant	Revidering avser	Sign	Datum
FÖRRÄTTNINGSRITNING				
Förvaltning för utbyggd tunnelbana STOCKHOLMS LÄNS LANDSTING				
Organisation	Riktlinjer			
FUT	D. Eriksson			
FUT Ort	Datum			
Stockholm	2019-05-06			
Tunnelbana - Bana 3				
Luma-Sickla kanal				
Spår- och arbetsstunnel				
N21-3002-10AF-A0369-2S-6005				
Tvärsektion				
Format		Skala		Rev
A3		1:400		-

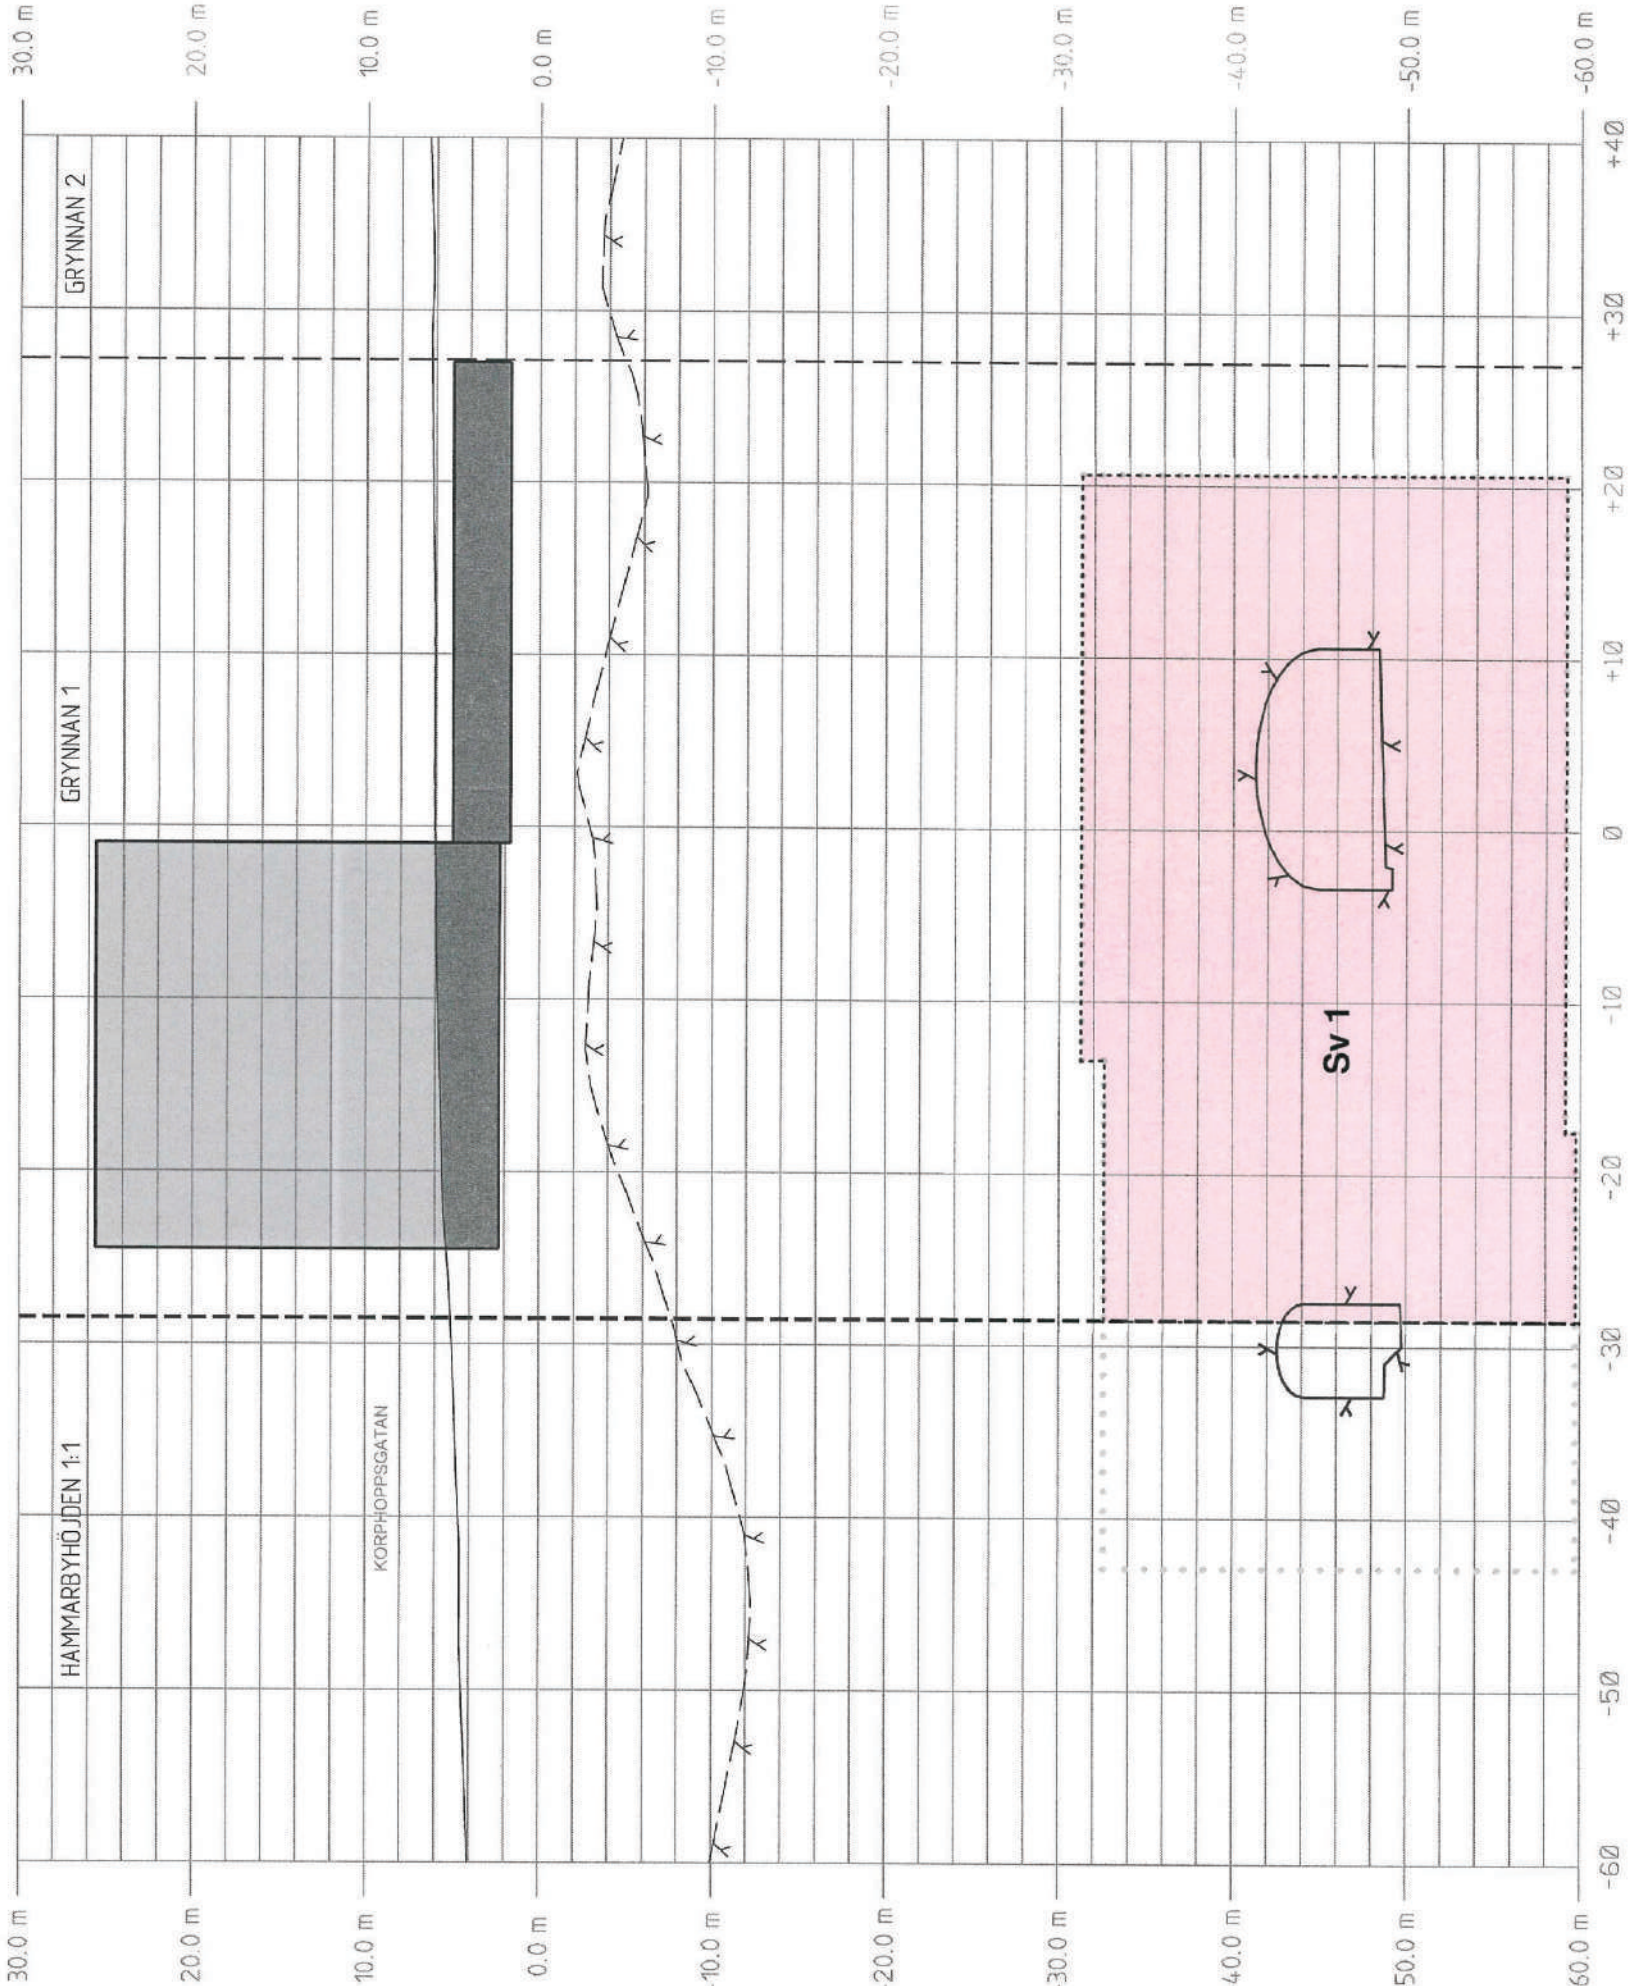

6 KM 3+785 R/NR:N21-3002-10AF-A0378-2S-6006

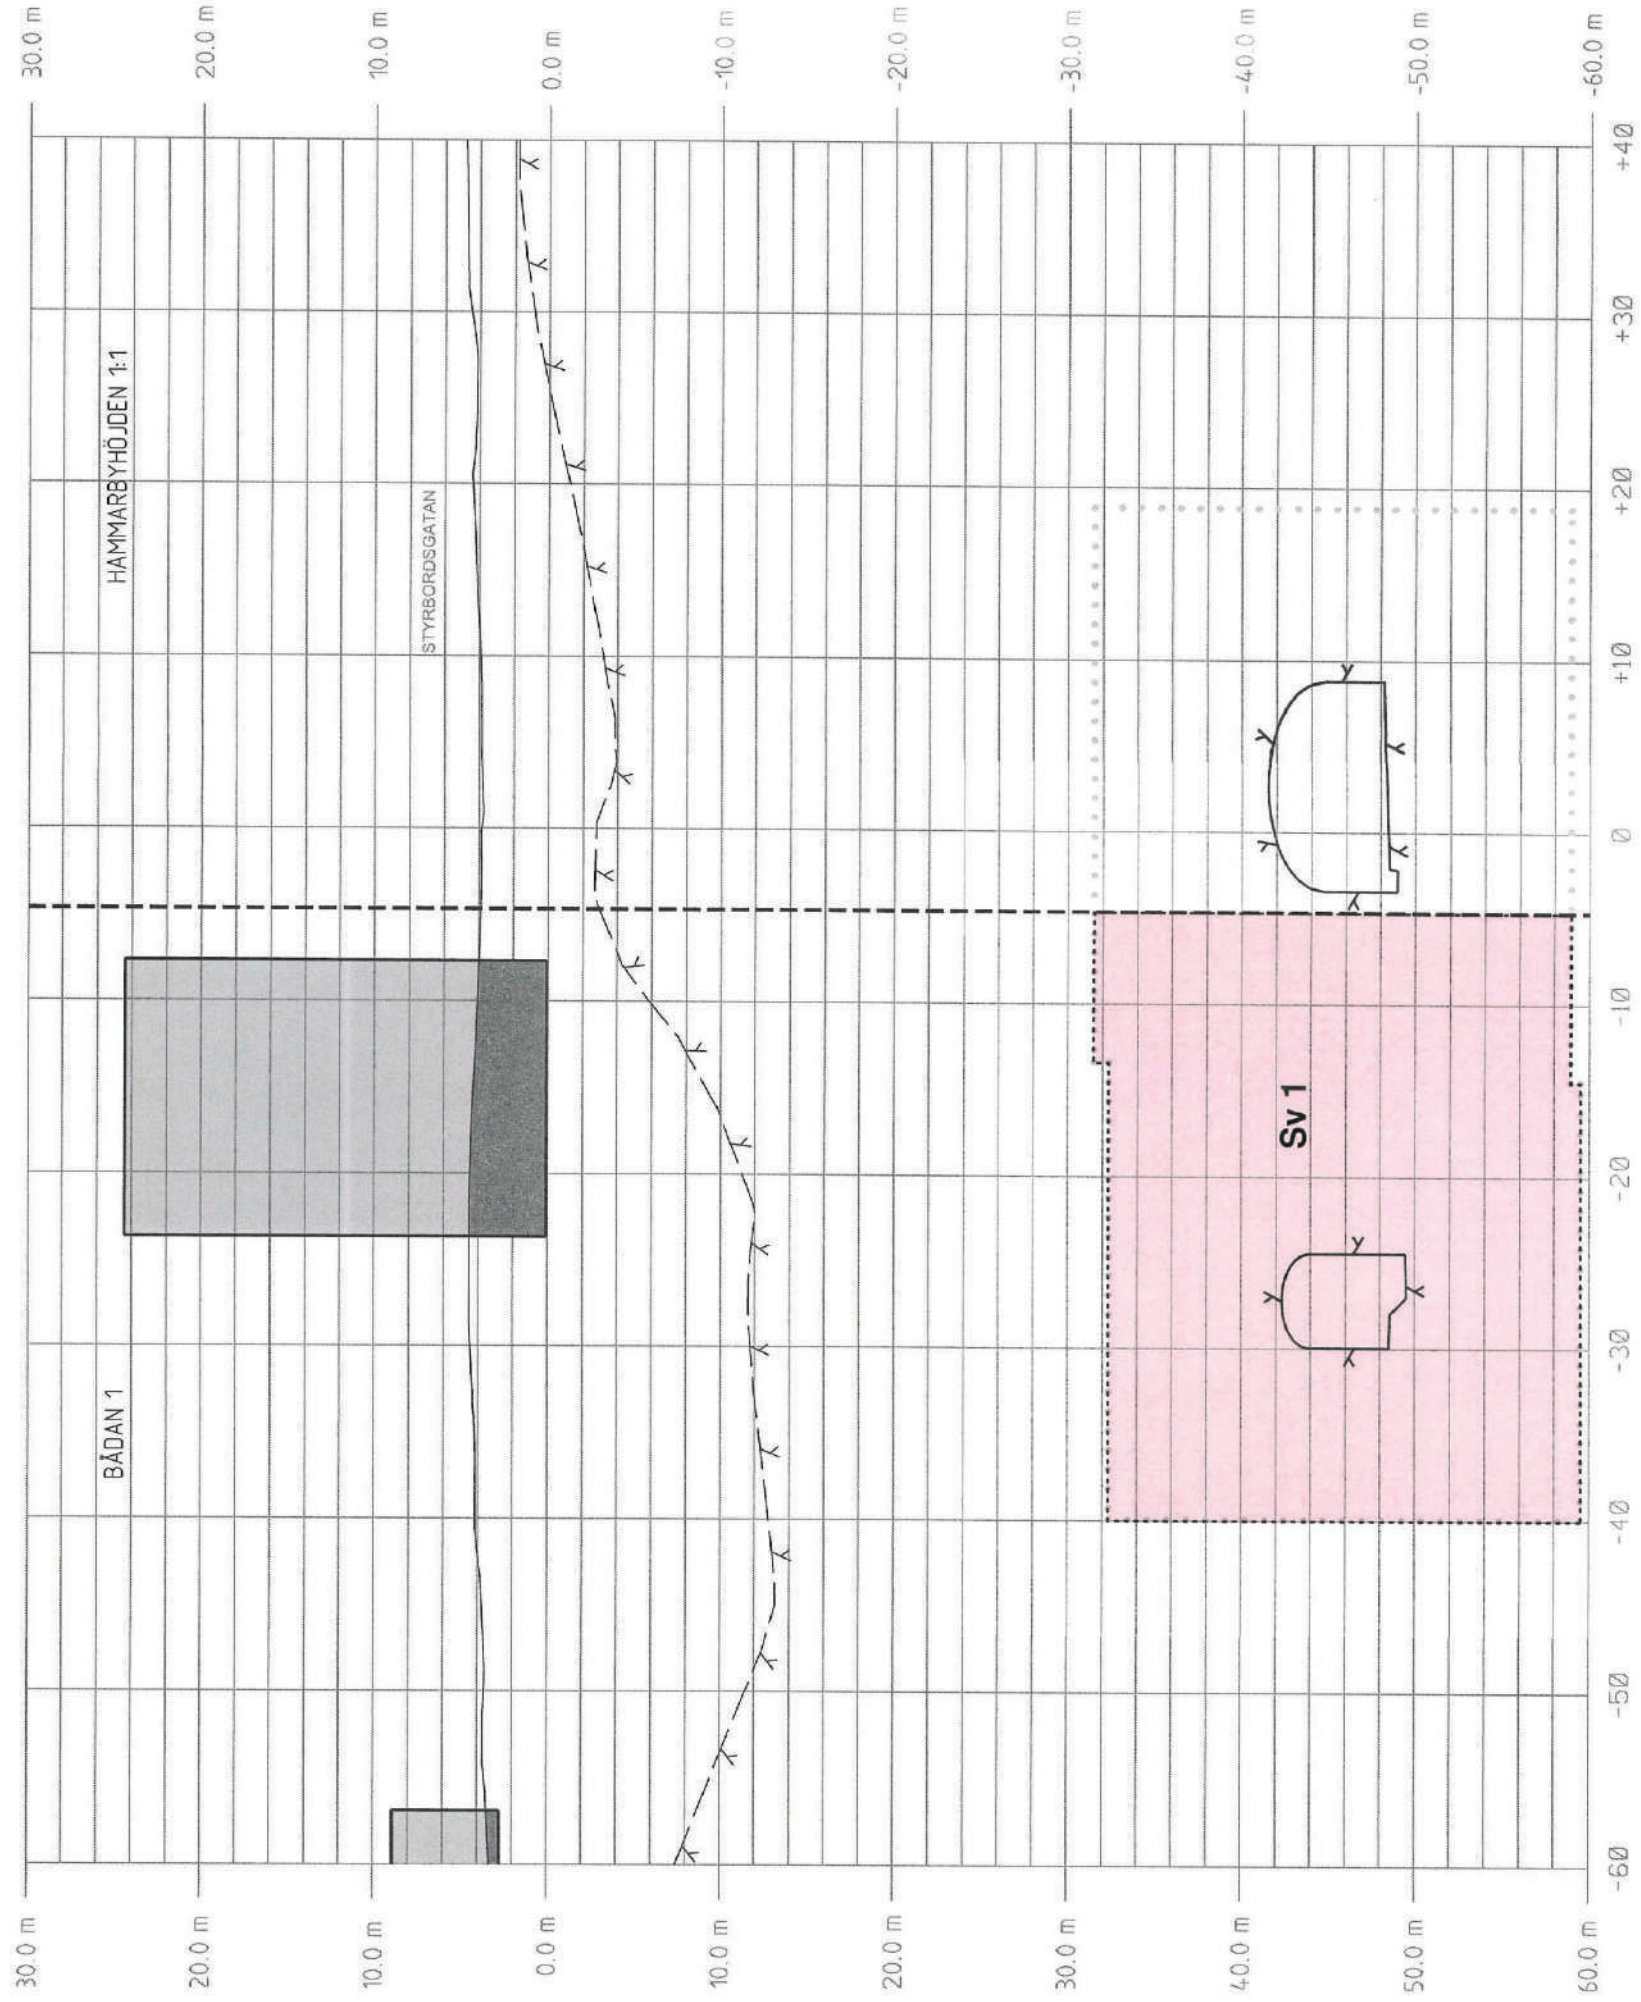

AKTBILAGENUMMER: _____
AKTNUMMER: _____
ÄRENDENUMMER: _____

KOORDINATSYSTEM
PLAN SVEREF 99 18 00 HÖJD RIM2000

TECKENFÖRKLARING

Sv 1

NYTT UTTRYK FÖR TUNNELBANA MED TILLHÖRANDE
ANLÄGGNINGAR UNDER MARK, SERVITUTSRÄTT

- SERVITUTSRÄTTSGRÄNS SOM HANDELS ETT
ANNAT FÖRRÄTTNINGSRÄTT
- TOLKAD BERGKONTUR
- BEFINTLIG MARK
- KONTUR BERGTUNNEL
- ANLÄGGNINGSDETALJER
- KONTUR BE TONGKONSTRUKTION
- TOLKAD BEFINTLIG BYGGNAD OVAN MARK
- TOLKAD BEFINTLIG BYGGNAD UNDER MARK
- FASTEGRÄNS
- TRAKTBÄNS
- 30-FASTEGRÄNS

ORIENTERINGSKARTA



Rev	Ant	Revidering avser	Sign	Datum
FÖRRÄTTNINGSRITNING				
Förvaltning för utbyggd tunnelbana STOCKHOLMS LÄNS LANDSTING				
Organisation	FUT	Revisant	D. Eriksson	
FUT Ort	Stockholm	Datum	2019-05-06	
Tunnelbana - Bana 3				
Luma-Sickla kanal				
Spår- och arbetstunnel				
N21-3002-10AF-A0378-2S-6006				
Tvärsektion				

Format	Skala	Nöjdhets	Rev
A3	1:400		

7 KM 3+821 R/NR:N21-3002-10AF-A0382-2S-6007

AKTBILAGENUMMER: _____
AKTNUMMER: _____
ÄRENDENUMMER: _____

KOORDINATSYSTEM
PLAN SWEREF 99 10 00 HÖJD RH2000

TECKENFÖRKLARING


SV 1
NYTT UTTRYCKE FÖR TUNNELBANA MED TILLHÖRANDE
ANLÄGGNINGAR UNDER MARK, SERVITUTSRÄTT

- SERVITUTSRÄTTSGRÄNS SOM HANDLÄGS I ETT
ANNAT FÖRRÄTTNINGSGRÄNS
- Y --- TOLLAD BERGGKONTUR
--- Y --- BEFINTLIG MARK
--- Y --- KONTUR BERGTUNNEL
--- Y --- ANLÄGGNINGSDETALJER
--- Y --- KONTUR BETONGKONSTRUKTION
- TOLLAD BEFINTLIG BYGGNAD OVAN MARK
TOLLAD BEFINTLIG BYGGNAD UNDER MARK
- FASTEGRÄNS
TRÄNGRÄNS
3D-FASTEGRÄNS


ORIENTERINGSKARTA



Rev	Anl	Revidering avser	Sign	Datum
FÖRRÄTTNINGSRITNING				
 Förvaltning för utbyggd tunnelbana STOCKHOLMS LANS LANDSTING				
Organisation FUT			Rit/konsf D. Eriksson	
Rit Ort Stockholm			Datum 2019-05-06	
Tunnelbana - Bana 3 Luma-Sickla kanal Spår- och arbetsstunnel N21-3002-10AF-A0382-2S-6007 Tvärsektion				
Förvaltning för utbyggd tunnelbana			Skala 1:500	Rev -

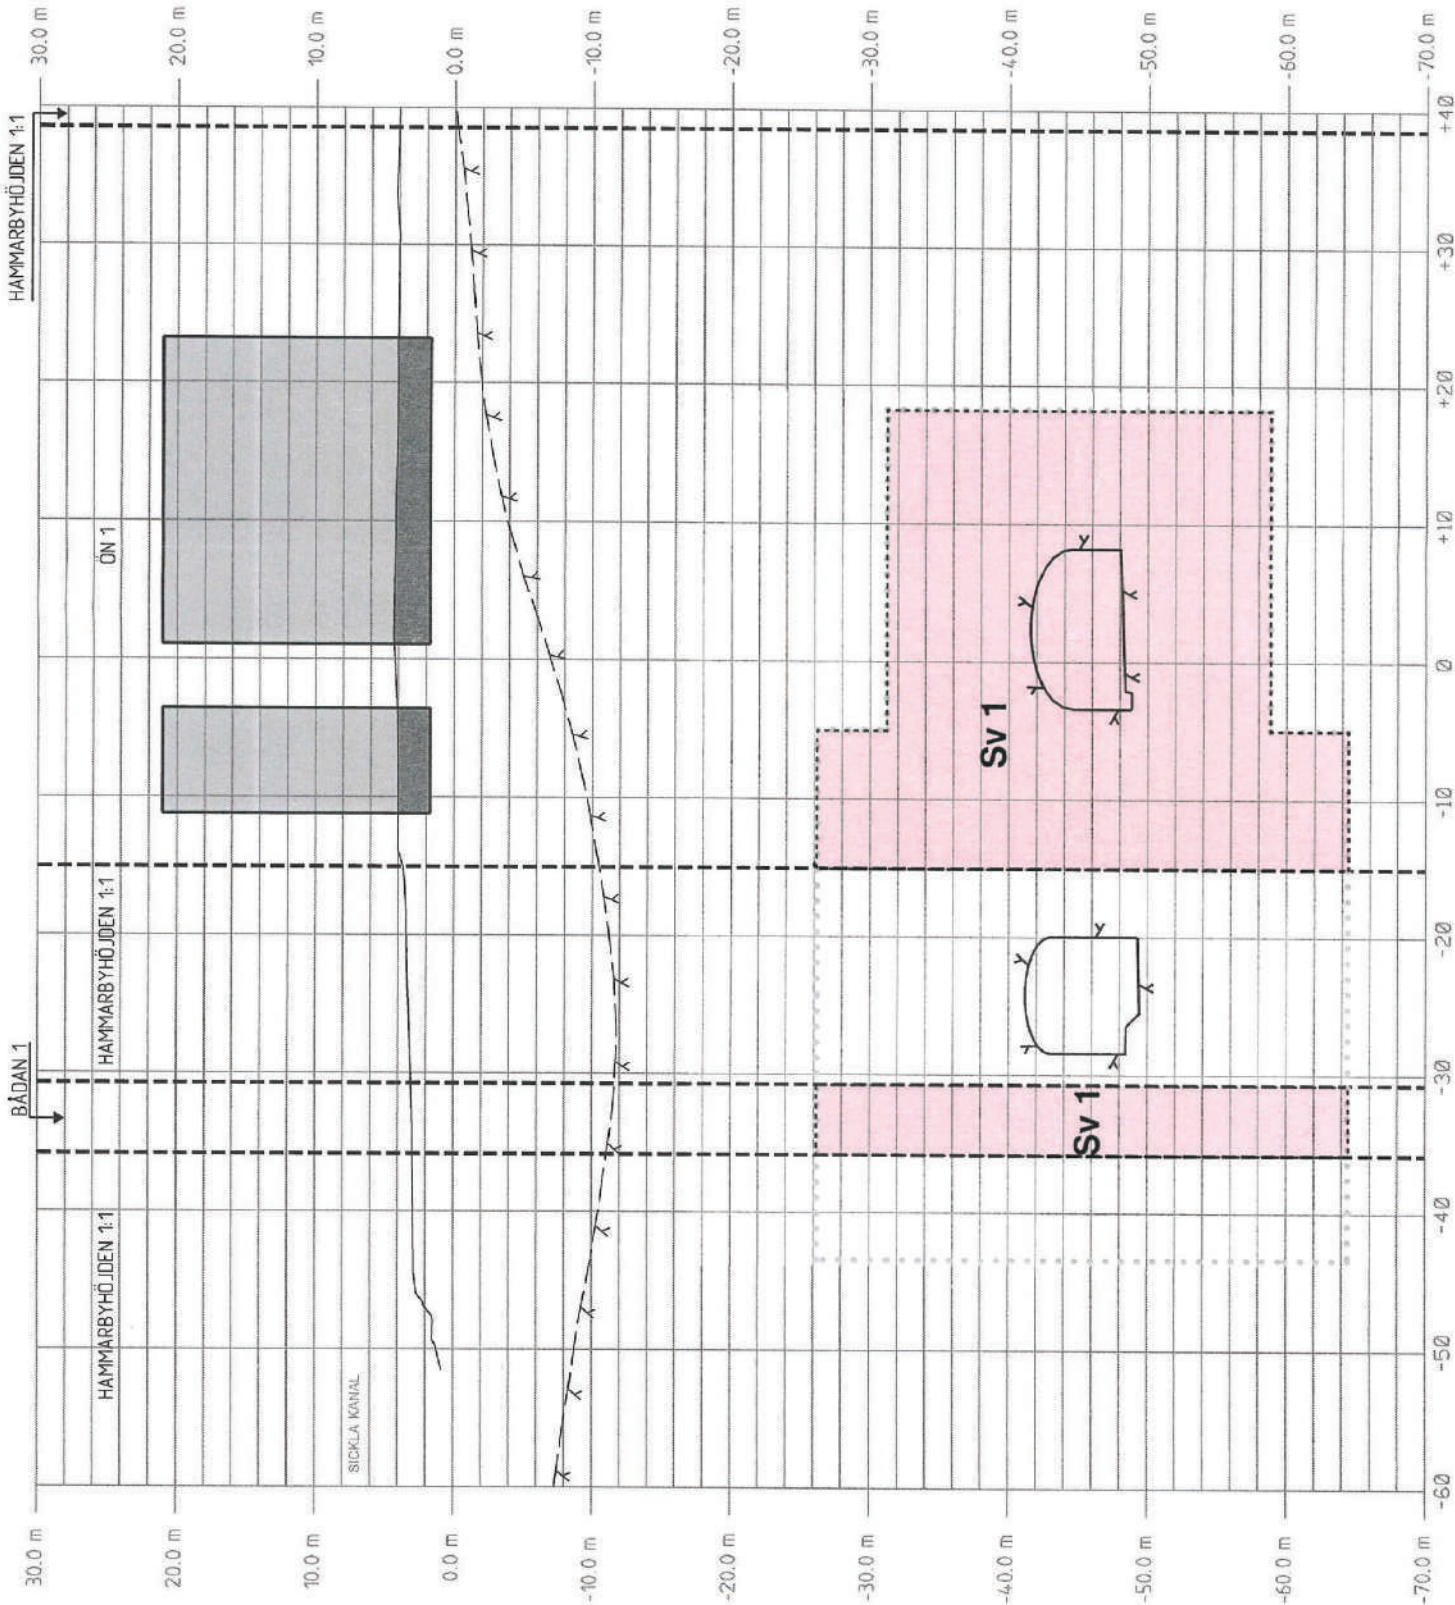

8 KM 3+928 R/NR:N21-3002-10AF-A0392-2S-6008

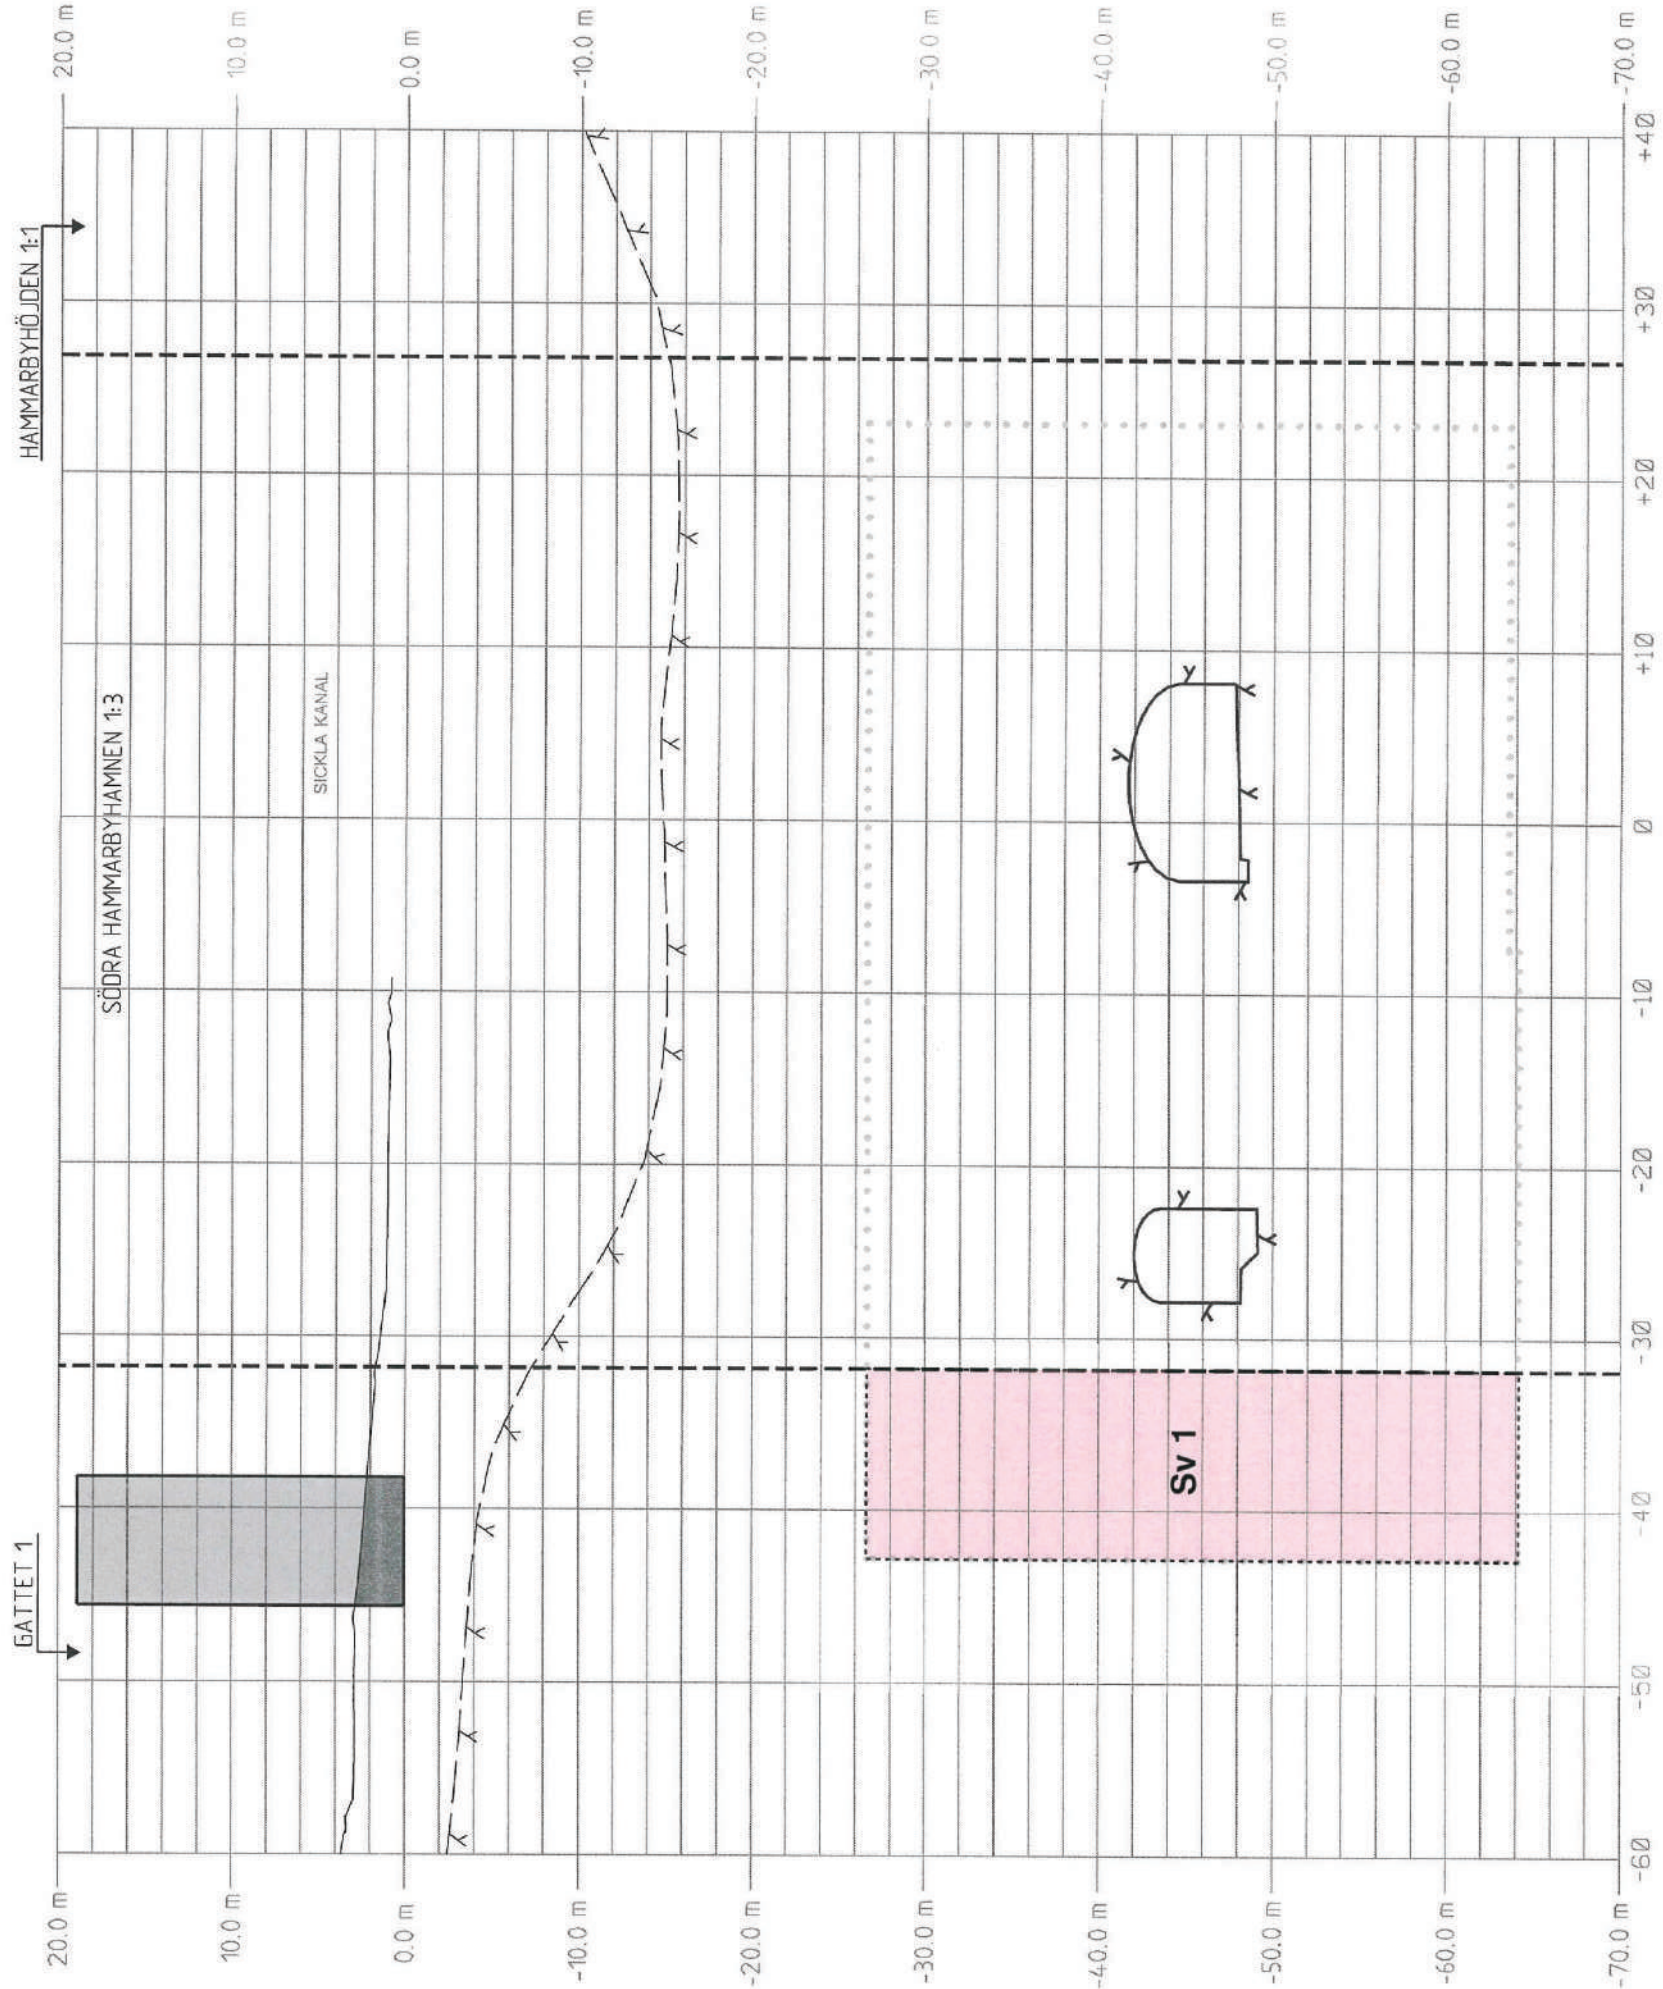

AKTBILAGENUMMER: _____
AKTNUMMER: _____
ÄRENDENUMMER: _____

KOORDINATSYSTEM
PLAN SWEF 99 10 00 HÖJD R12000

TECKENFÖRKLARING

Sv 1
NYTT UTTRYCKE FÖR TUNNELBANA MED TILLHÖRANDE
ANLÄGGNINGAR UNDER MARK, SERVITUTSRÄTT

- SERVITUTSRÄTTSGRÄNS SOM HANDLÄGS I ETT
ANNAT FÖRRÄTTNINGSGREDE
- TJUKAD BERÖKONTUR
- BERÖKONTUR
- KONTUR BERÖKONTUR
- ANLÄGGNINGENS TALER
- KONTUR BETONGKONSTRUKTION
- TJUKAD BERÖKONTUR BYGGNAD OVAN MARK
- TJUKAD BERÖKONTUR BYGGNAD UNDER MARK
- FASTIGHETSGRÄNS
- TRÄNTERÄNS
- 3D-FASTIGHETSGRÄNS

ORIENTERINGSKARTA



Rev	Anl	Revidering avser	Sign	Datum
FÖRRÄTTNINGSRITNING				
Förvaltning för utbyggd tunnelbana STOCKHOLMS LÄNS LANDSTING				
Organisation	Rit/Kont			
FUT	J. Lundberg			
Stockholm	Datum			
2019-08-21				
Tunnelbana - Bana 3				
Luma - Sickla Kanal				
Spår- och arbetsstunnel				
N21-3002-10AF-A0392-2S-6008				
Tvärsektion				
Först	Skala	Nästa bl	Rev	
A3	1:400	-	-	

SÖDERGÅENDE SPÅRTUNNEL: R/NR:N21-3002-10AF-A0352-2S-6009

AKTBILAGENUMMER: _____

AKTNUMMER: _____

ÄRENDENUMMER: _____

KOORDINATSYSTEM
PLANSVREF 99 48 00 HÖJ. 942000

TECKENFÖRKLARING



SV 1
SERVITUTSRÄTTSGRÄNS
NYTT UTTRYCKE FÖR TUNNELBANA MED TILLHÖRANDE
ANLÄGGNINGAR UNDER MARK, SERVITUTSRÄTT

- HÄNVISNING TILL TVÄRSKEDION
- SERVITUTSRÄTTSGRÄNS SOM HANDLÄGGS I ETT
ANNAT FÖRRÄTTNINGSSÄMDE
 - TOLKAD BERGKONTUR
 - BEREITLIG MARK
 - KONTUR BERGTUNNEL
 - ANLÄGGNINGSDIETALER
 - KONTUR BE TONGKONSTRUKTION
 - TOLKAD BEFINTLIG BYGGNAD OVAN MARK
 - TOLKAD BEFINTLIG BYGGNAD UNDER MARK
 - FASTIGHETSGRÄNS
 - TRAKTGRÄNS
 - 3D-FASTIGHETSGRÄNS

ORIENTERINGSKARTA



Ritning fortsätter nedan

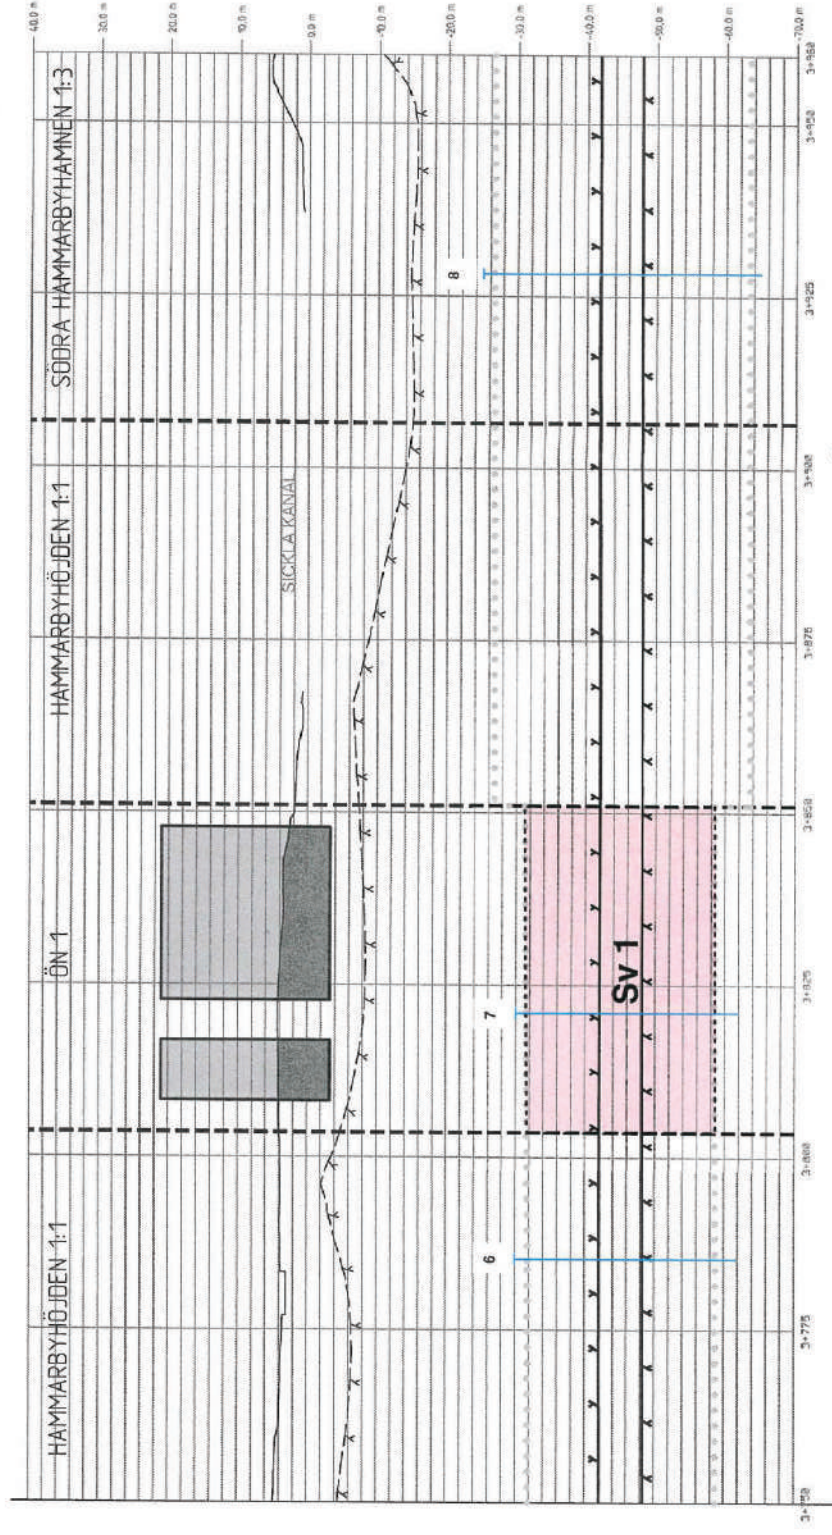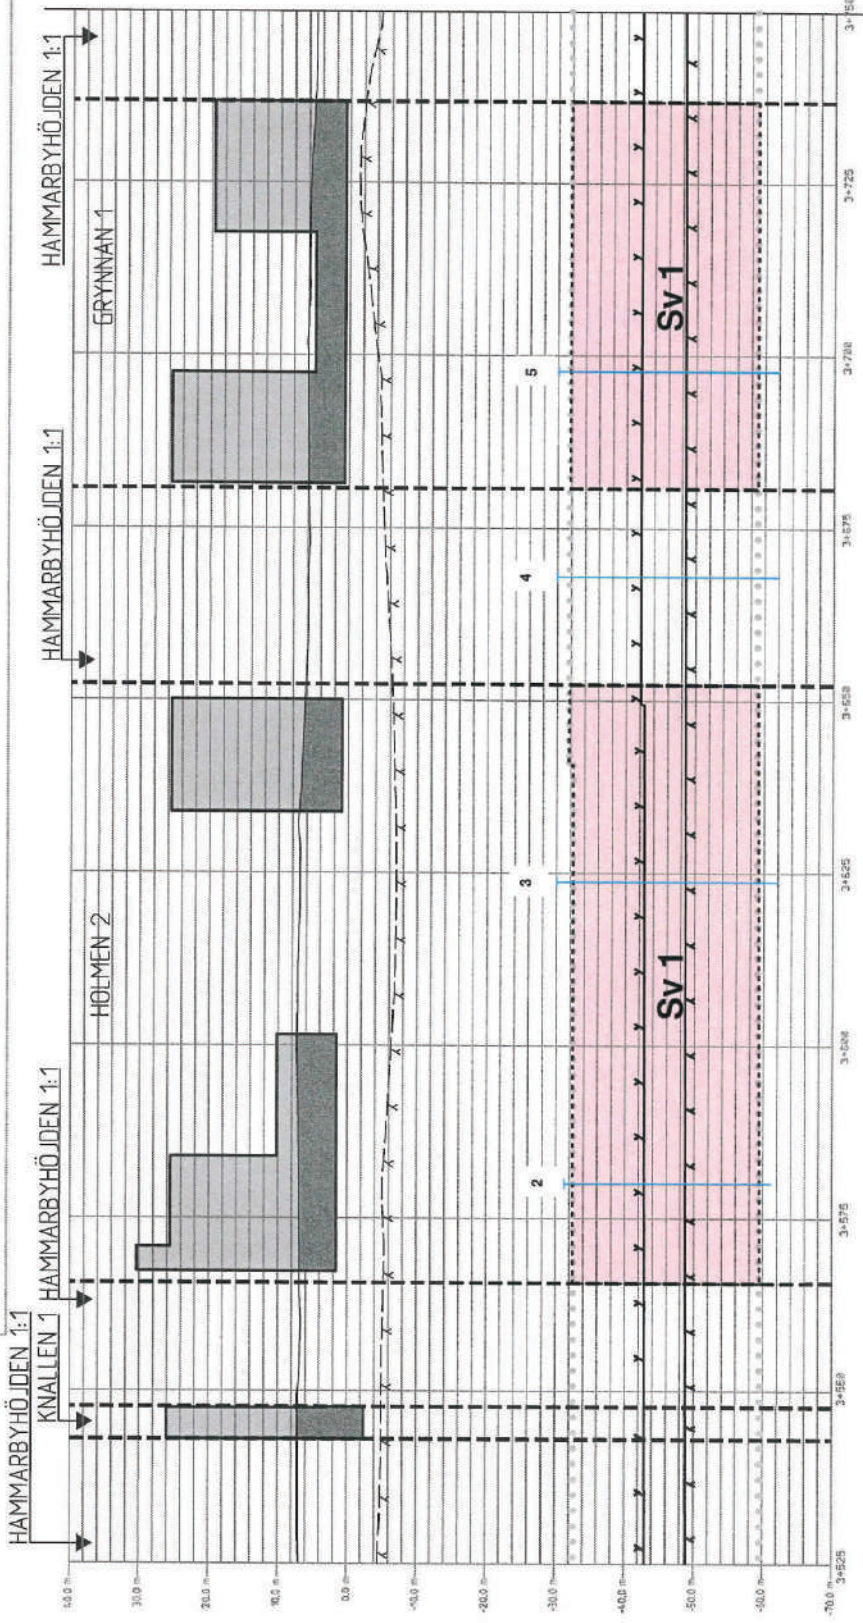

Rev	Ant	Revidering avser	Sign	Datum
FÖRRÄTTNINGSRITNING				
Region Stockholm				
Organisation FUT				
Riktlinjer C. Vikström				
FUT Ort Stockholm				
Datum 2021-02-01				
Tunnelbana - Bana 3				
Luma - Sickla Kanal				
Södergående spårtunnel				
N21-3002-10AF-A0352-2S-6009				
Längdprofil				
Format A3		Skala 1:1000		Rev -